


Anlage 1: Lageplanansicht des neuen KWH

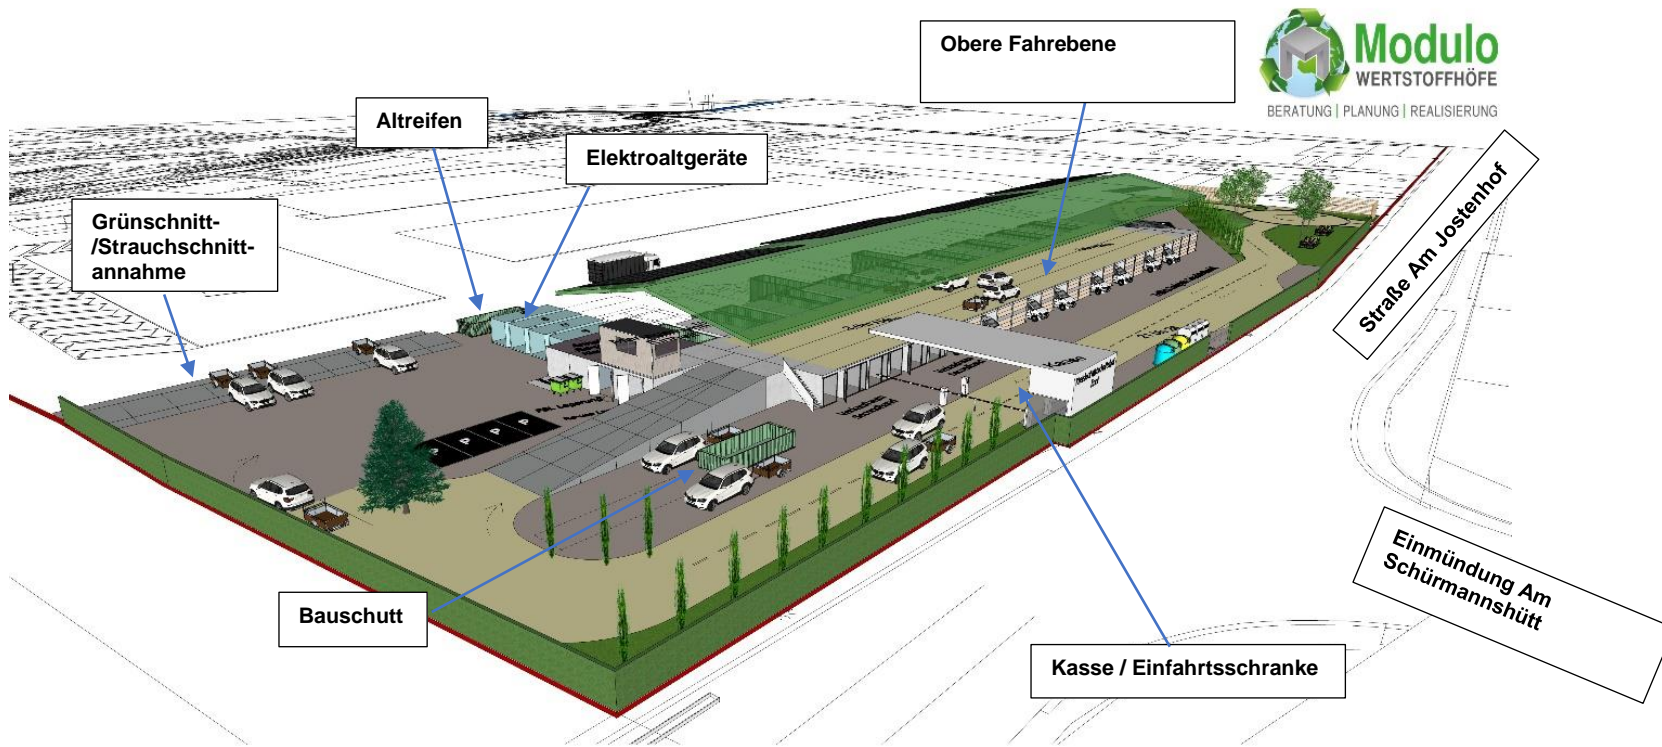

Anlage 2: 3 D Visualisierung des neuen KWH