


For this document we reserve all rights, let us see themselves also DIN 34  
 it may without our previous written agreement neither multiplied  
 to be still in any way used, still third made accessible.  
 COPYRIGHT: WETZEL + PARTNER

Für diese Unterlagen behalten wir uns alle Rechte vor, siehe auch DIN 34  
 Sie darf ohne unsere vorherige schriftliche Zustimmung weder vervielfältigt  
 noch sonstige benutzt, noch Dritten zugänglich gemacht werden.  
 COPYRIGHT: WETZEL + PARTNER

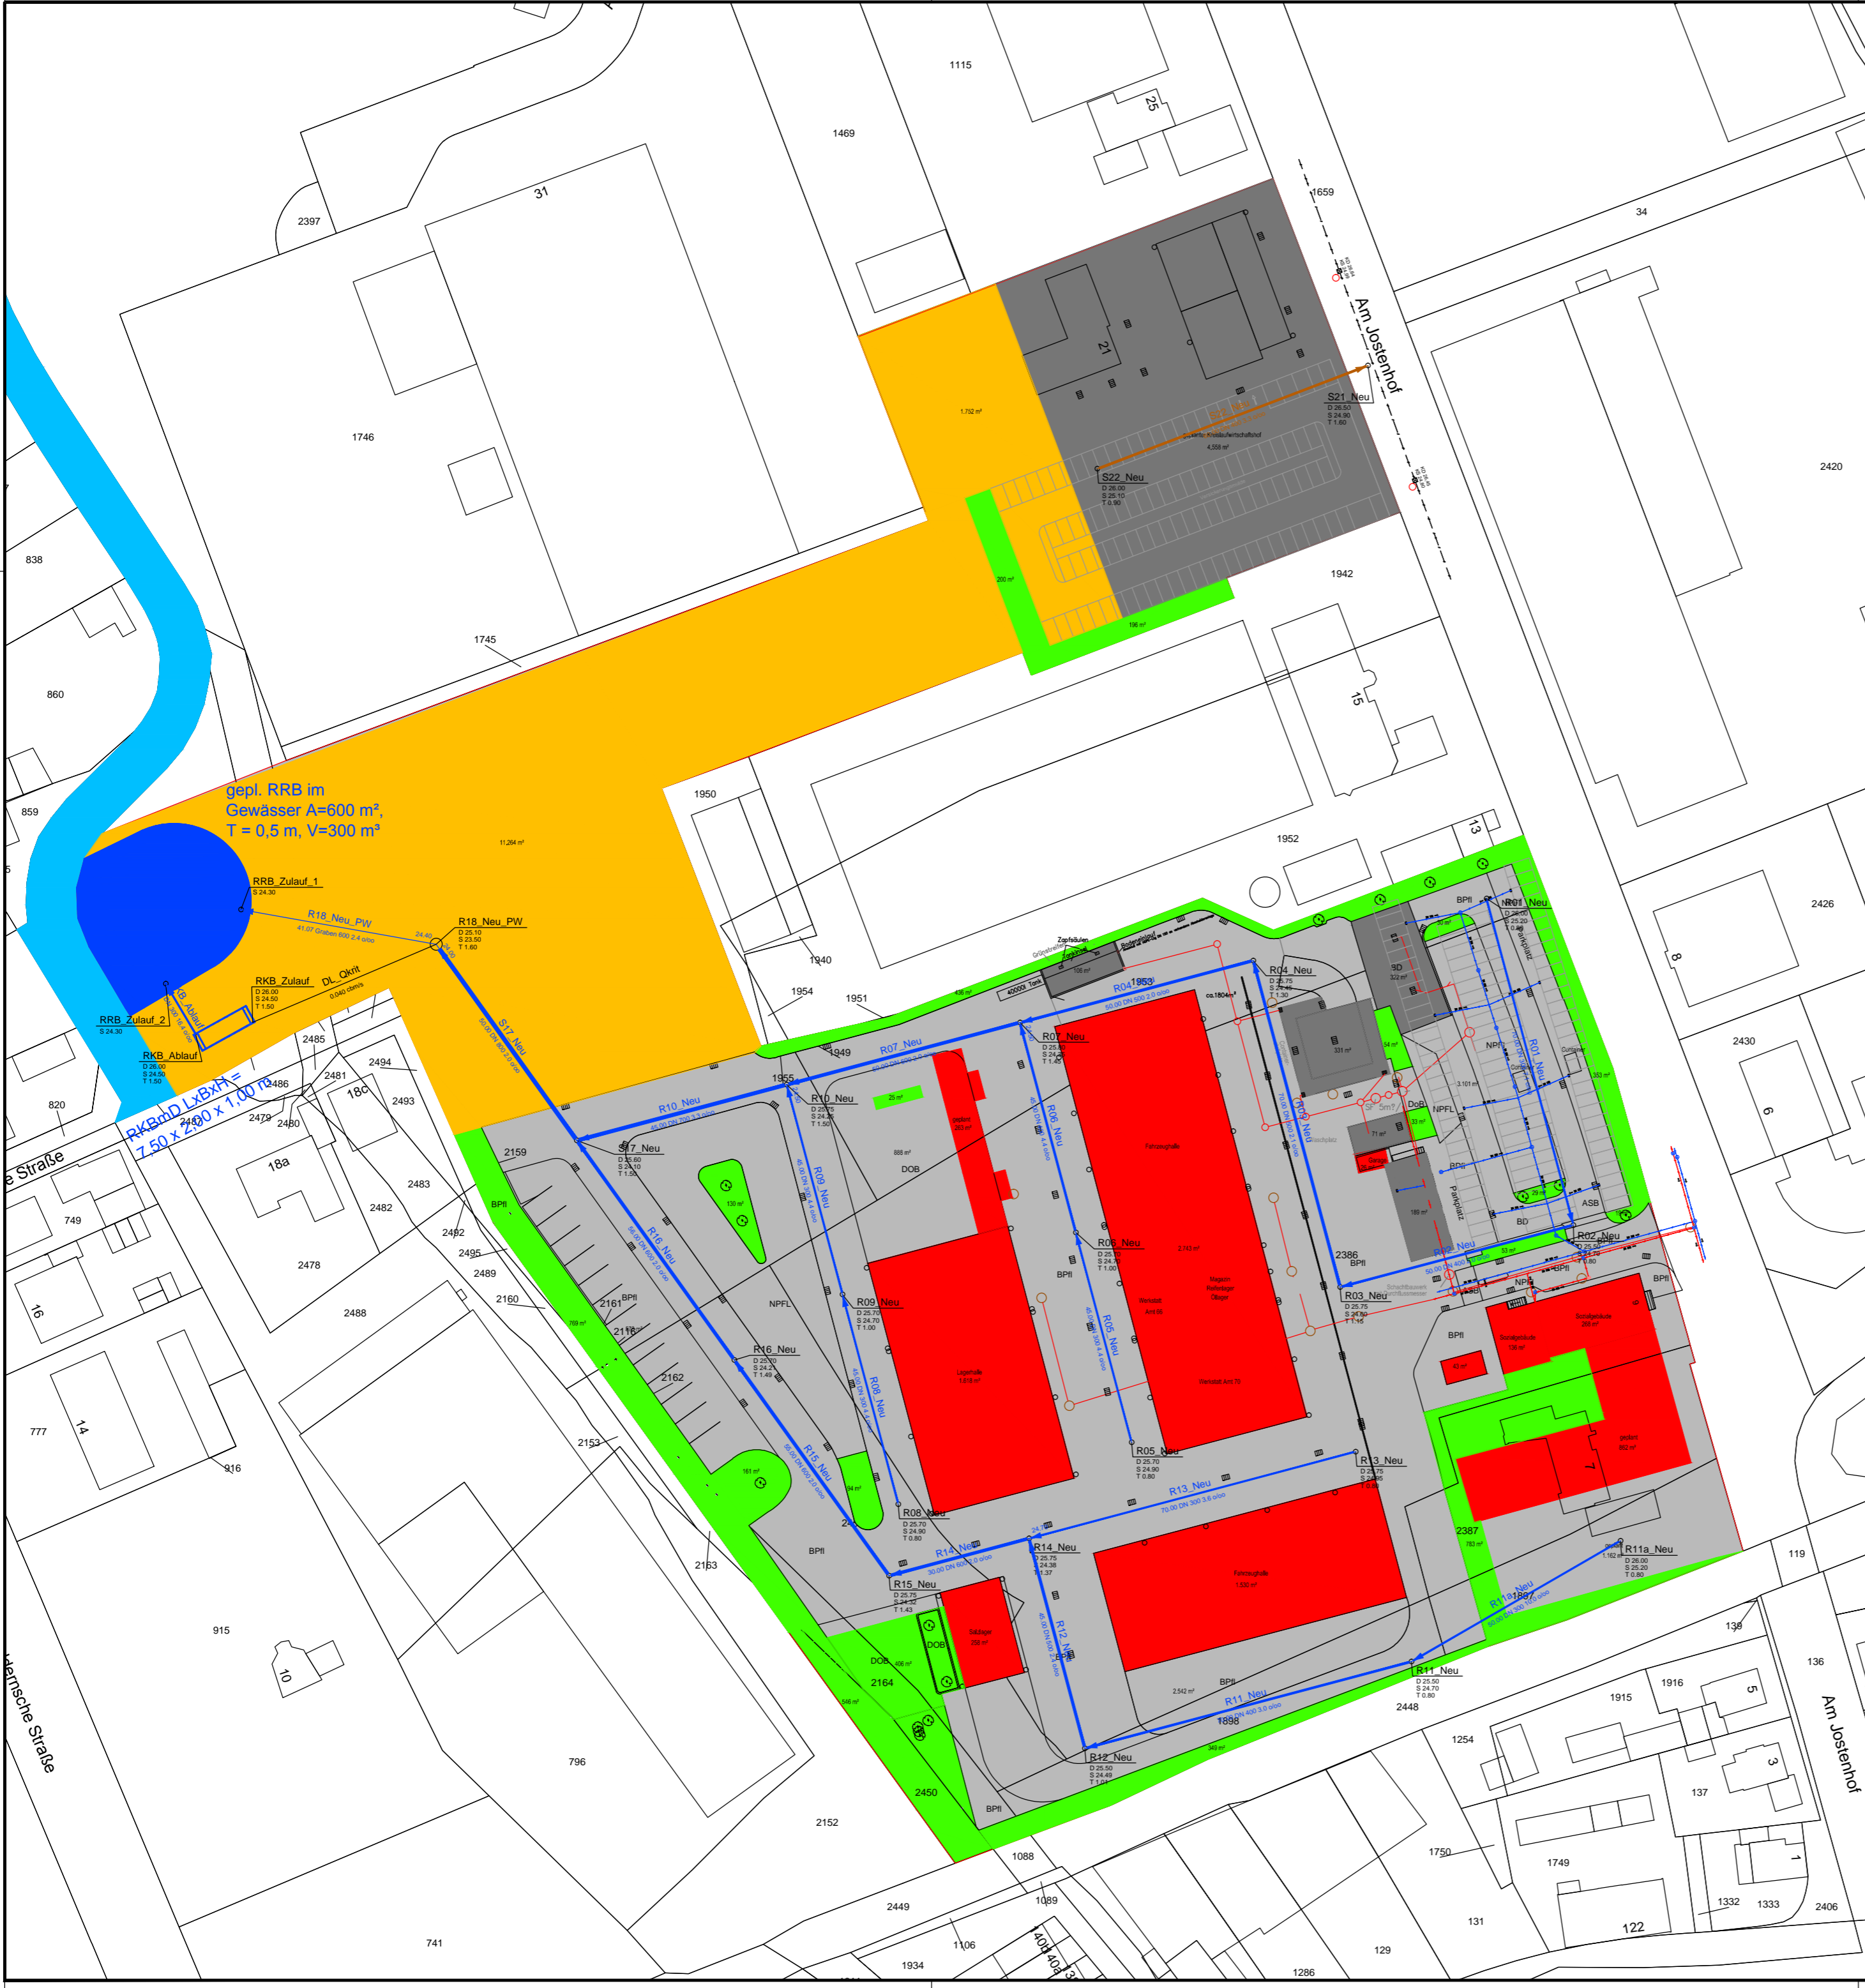

- Dachfläche
- bef. Fläche am SW-Kanal
- befestigte Fläche
- Grünfläche
- unbefestigte Lagerfläche
- Gewässer
- geplantes Regenrückhaltebecken
- RW-Kanal geplant
- SW-Kanal
- Straßeneinlauf
- Regenfallrohr

Bauherr

Entwurfsverfasser

		<b>WETZEL+PARTNER</b> INGENIEURGESELLSCHAFT mbH Fritz-Reuter-Str.2 47447 Moers      Telefon (02841) 96990-0 Postfach 20 02 20 47422 Moers      Telefax (02841) 96535				
				<b>ENNI</b> Stadt & Service Niederrhein AöR		
		Entw.	30.04.2014	HM	<b>Betriebshof Am Jostenhof</b> Moers	
		Cez.	30.04.2014	HM		
		Gepr.	30.04.2014	HM		
Ind.	Änderung	Datum	Name	Ges.		
Zeichnungs-Nr.:		A1402-007		Maßstab:	1 : 1.000	
Blatt:		Projekt: A1402		Ausfertigung	<b>Regenwasserbeseitigungskonzept</b> Lageplan Variante 2 - RRB / RKB	